

HOCHZUGMOTOR  
RESERVEZUG

HOCHZUGMOTOREN

best. Versatzsteckdosen  
in Bühnenbodendosen  
Bühne links hinten 60 - 63

best. Versatzsteckdosen  
in Bühnenbodendosen  
Bühne links vorne 56 - 59

best. Seitenportal  
verschiebbar  
auf dem Steg vorne 53 - 55

MEDIENKASTEN BAUSETS  
630 / 600 / 400mm (B / H / T)  
UK 1,20m AB SAALBODEN

NETZSTECKDOSE 230V  
VERSATZSTECKDOSE 64  
GALERIE VORNE LINKS AUSSEN

49 - 50

STECKDOSENKASTEN AP  
TURM LINKS  
UK 0,30m AB BÜHNENBODEN

STECKDOSENKASTEN AP  
TURM RECHTS  
UK 0,30m AB BÜHNENBODEN

MOTOR  
PROJEKTIONSWAND




NETZSTECKDOSE 230V  
VERSATZSTECKDOSE 65  
GALERIE VORNE RECHTS AUSSEN

51 - 52

NETZSTECKDOSE 230V  
STECKBUCHSE DMX  
Auf dem Steg vorne

best. Versatzsteckdosen  
in Bühnenbodendosen  
Bühne rechts vorne 56 - 59

best. Versatzsteckdosen  
in Bühnenbodendosen  
Bühne rechts hinten 60 - 63

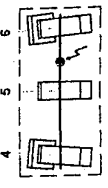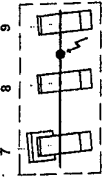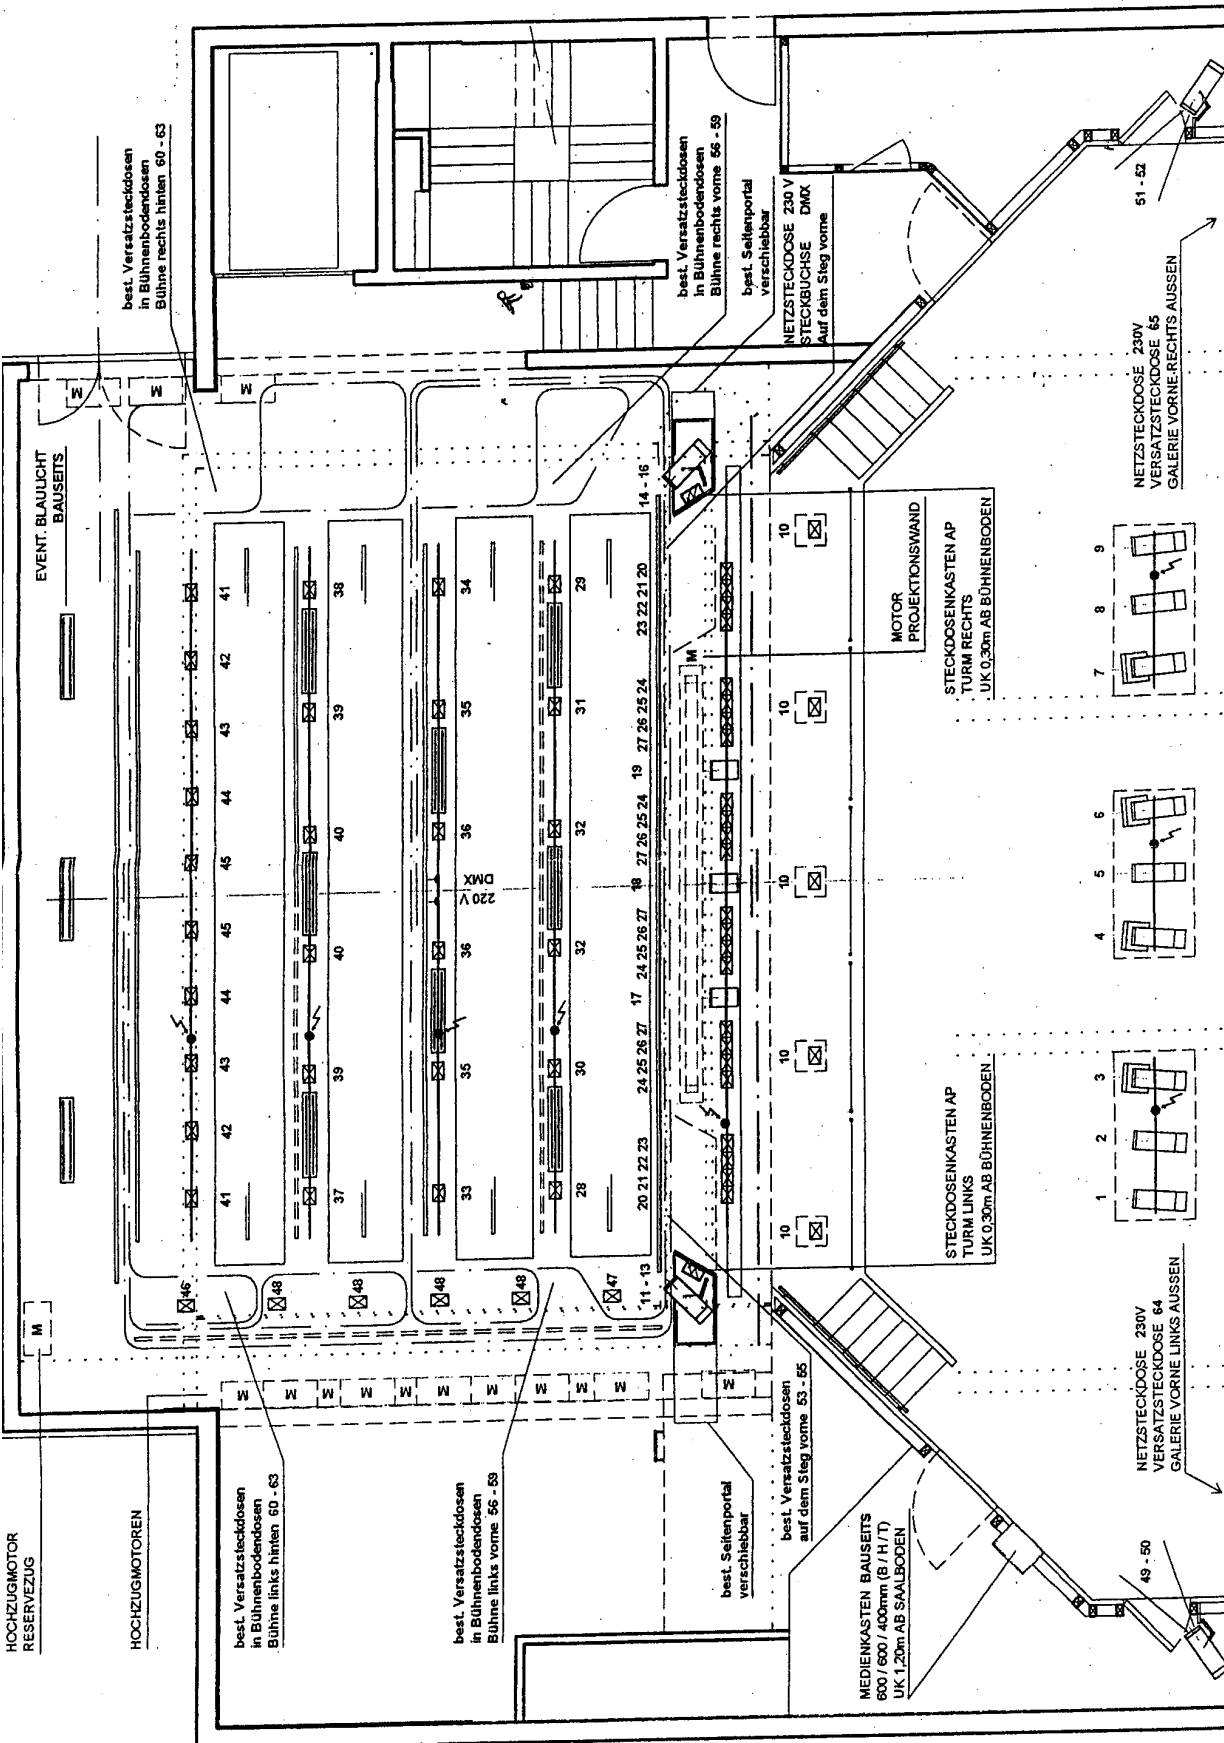

Sachbearbeiter	ZÜ
Gezeichnet	ZÜ
Datum	14.01.03
Maßstab	1:75
Revidiert	10.02.03.
Revidiert	04.06.03

Projektplan  
**BÜHNEN - EINRICHTUNG**  
Grundriss  
SAALBAU THURGAUERHOF  
WEINFELDEN / TG



● Anschlusspunkte  
Lichtgassen

STECKDOSENKASTEN UP  
SAAL HINTEN, STRASEITIG  
IN STUFE DER ABSTREIFUNG

66

STECKDOSENKASTEN UP  
GALERIE HINTEN IN DER MITTE

66